

こちらは平面図のフォーマットになります。
あいているスペースにはタイトルやコンセプトの
文章など案を表現するために必要なものを記載し
てください。
氏名などは記載しないようにしてください。

4,000


CH=6,000

7,000

外側（屋外）

通路側（屋内）

平面図
scale：1/30

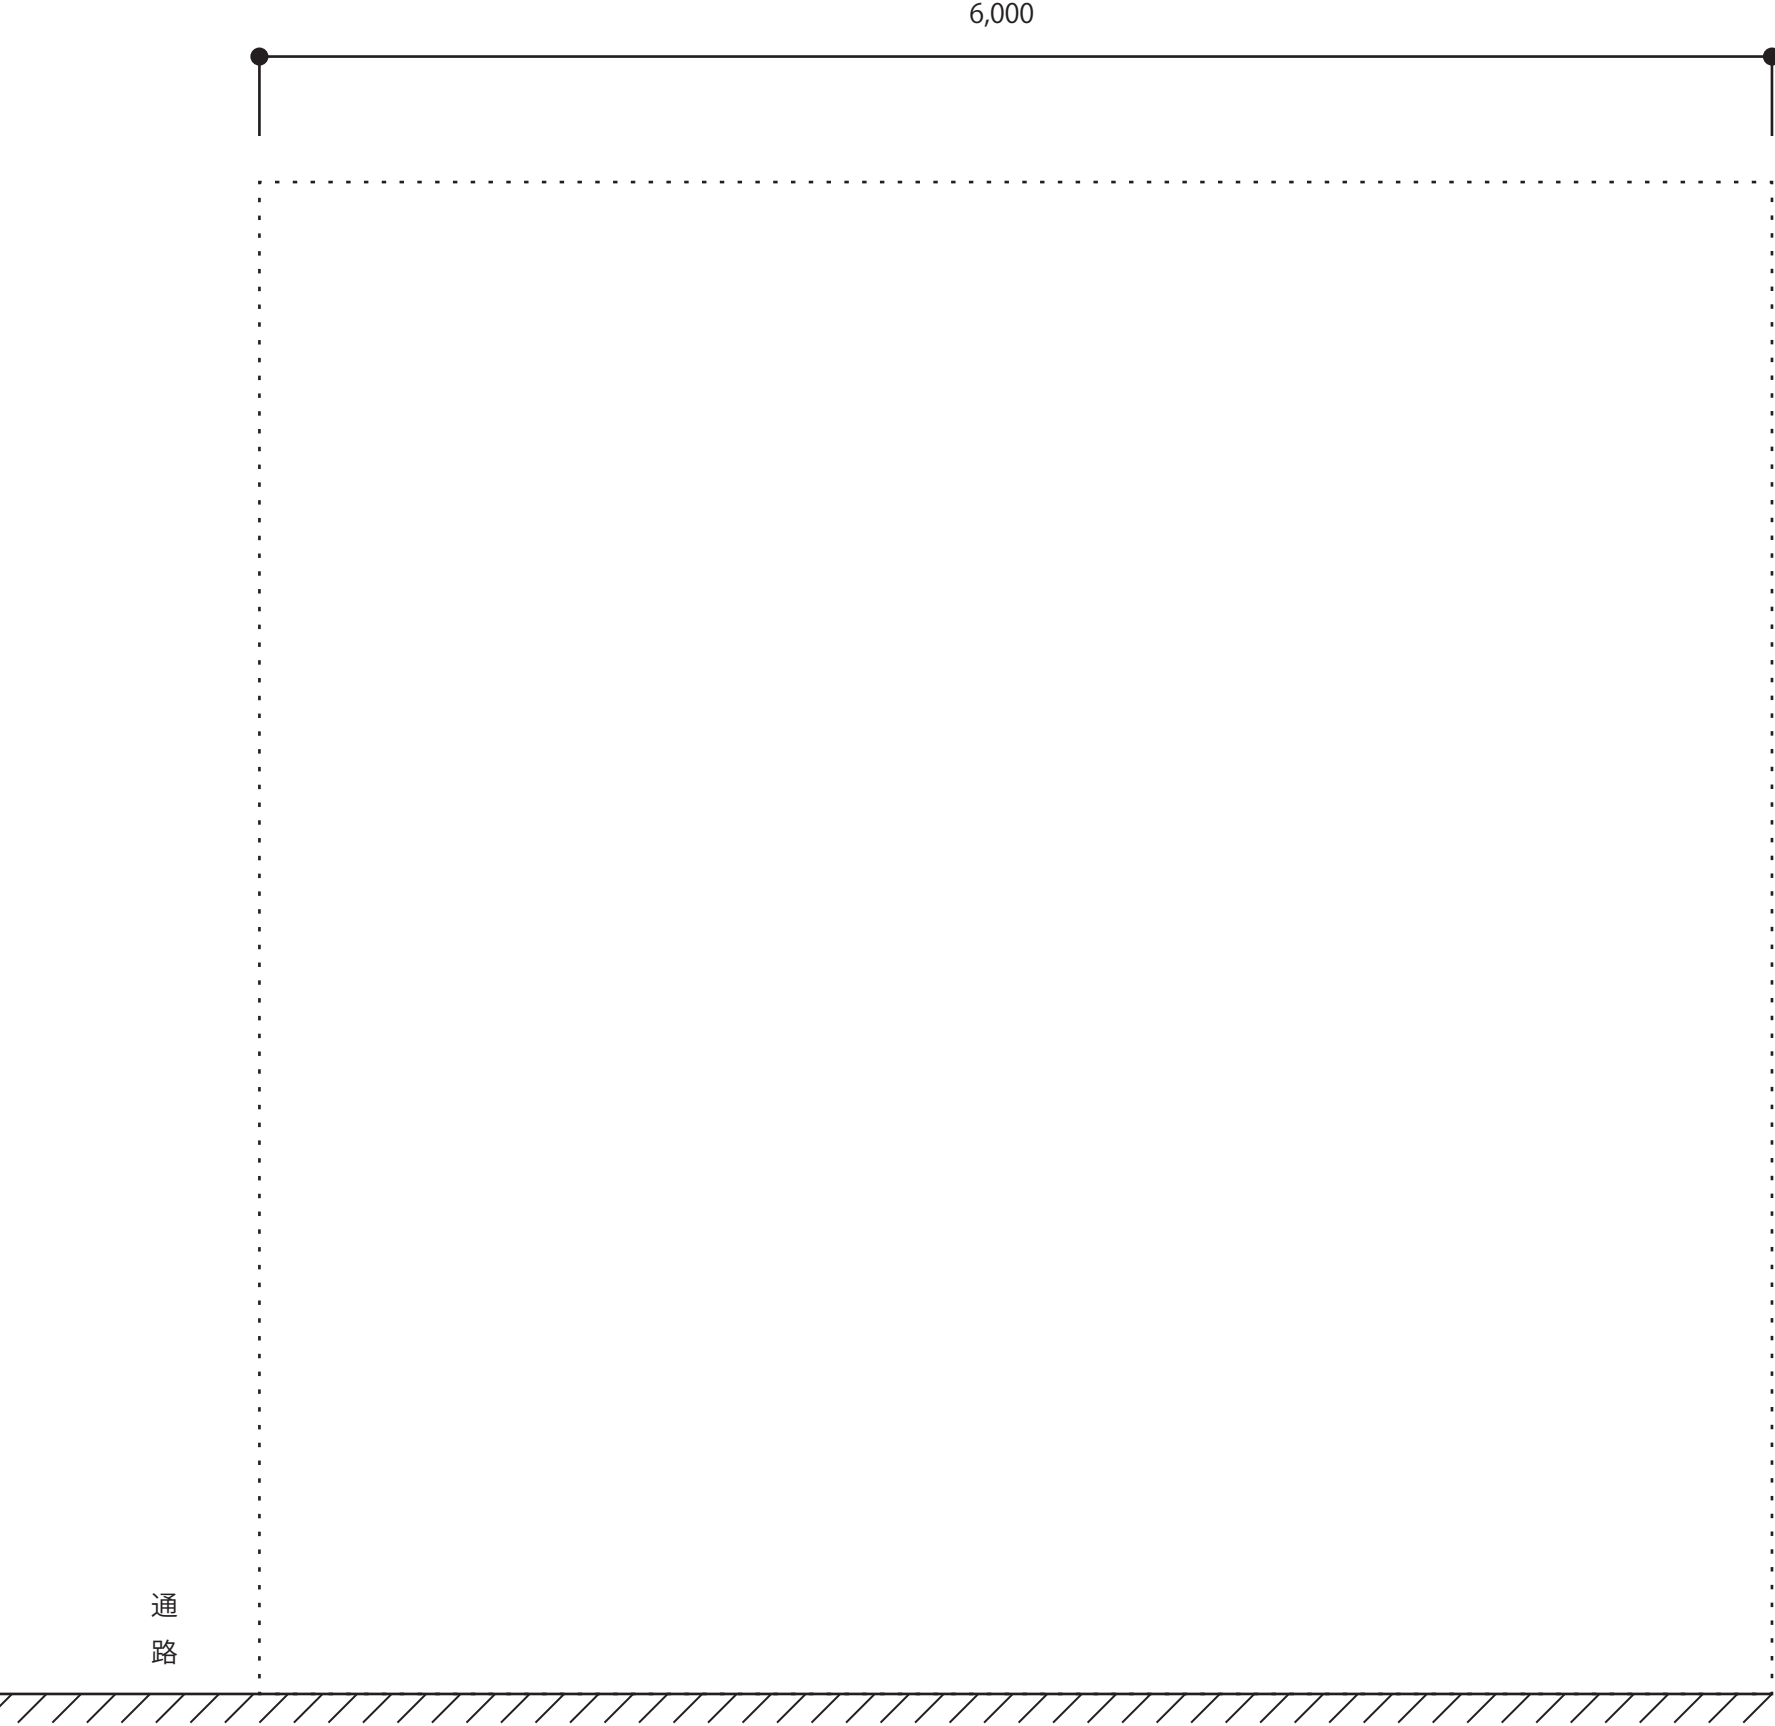

こちらは断面図のフォーマットになります。
あいているスペースにはタイトルやコンセプトの
文章など案を表現するために必要なものを記載し
てください。
氏名などは記載しないようにしてください。